


PLANTA SÓTANO E 1/100

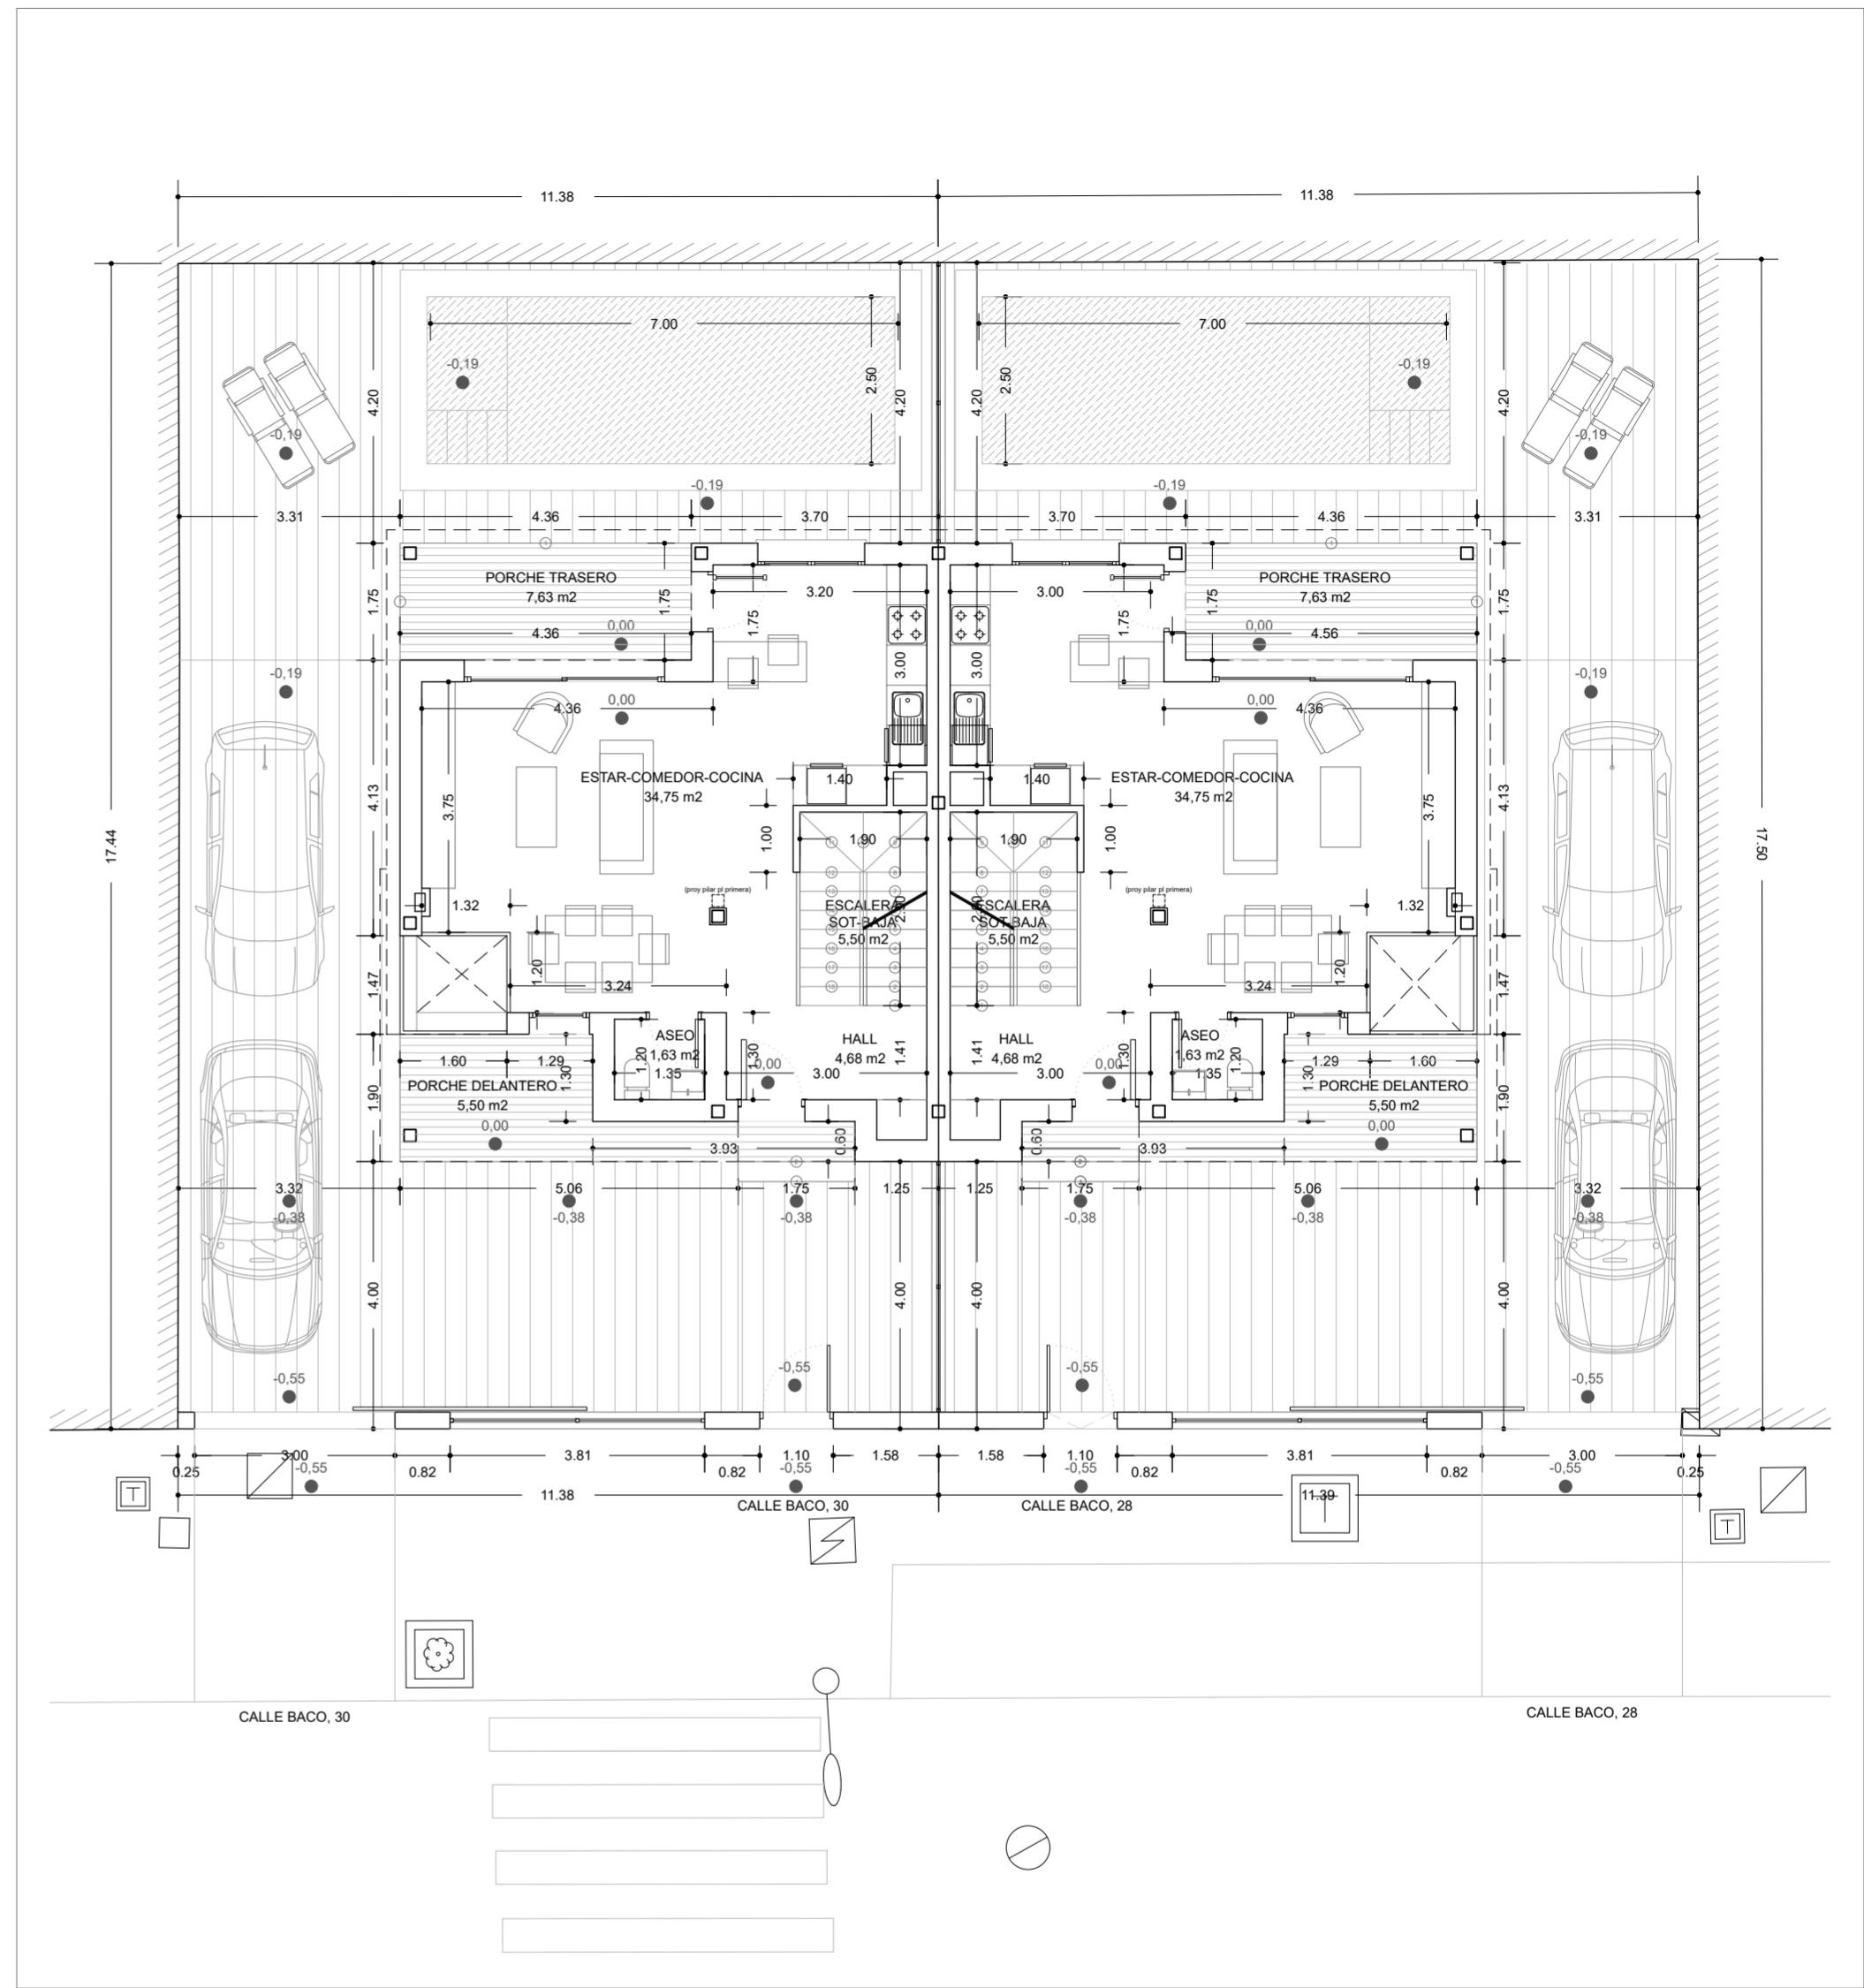


PLANTA BAJA E 1/100


ESTADO FINAL DE OBRA

TÍTULO DEL PROYECTO
 2 VIVIENDAS UNIFAMILIARES PAREADAS Y 2 PISCINAS PRIVADAS
 CALLE BACO, nº 28-30. TORREJÓN DE ARDOZ (MADRID)


ESPECIFICACION DEL PLANO ARQUITECTURA PLANTA SÓTANO Y BAJA. USOS-SUPERFICIES-COTAS	PLANO Nº A-01
ESCALAS 1/100	EDICIÓN 001
PROPIEDAD	FECHA DICIEMBRE 2023

TOFERLA S.L. RUBÉN GARCÍA SANTA-TERESA

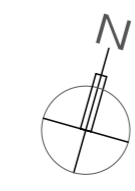


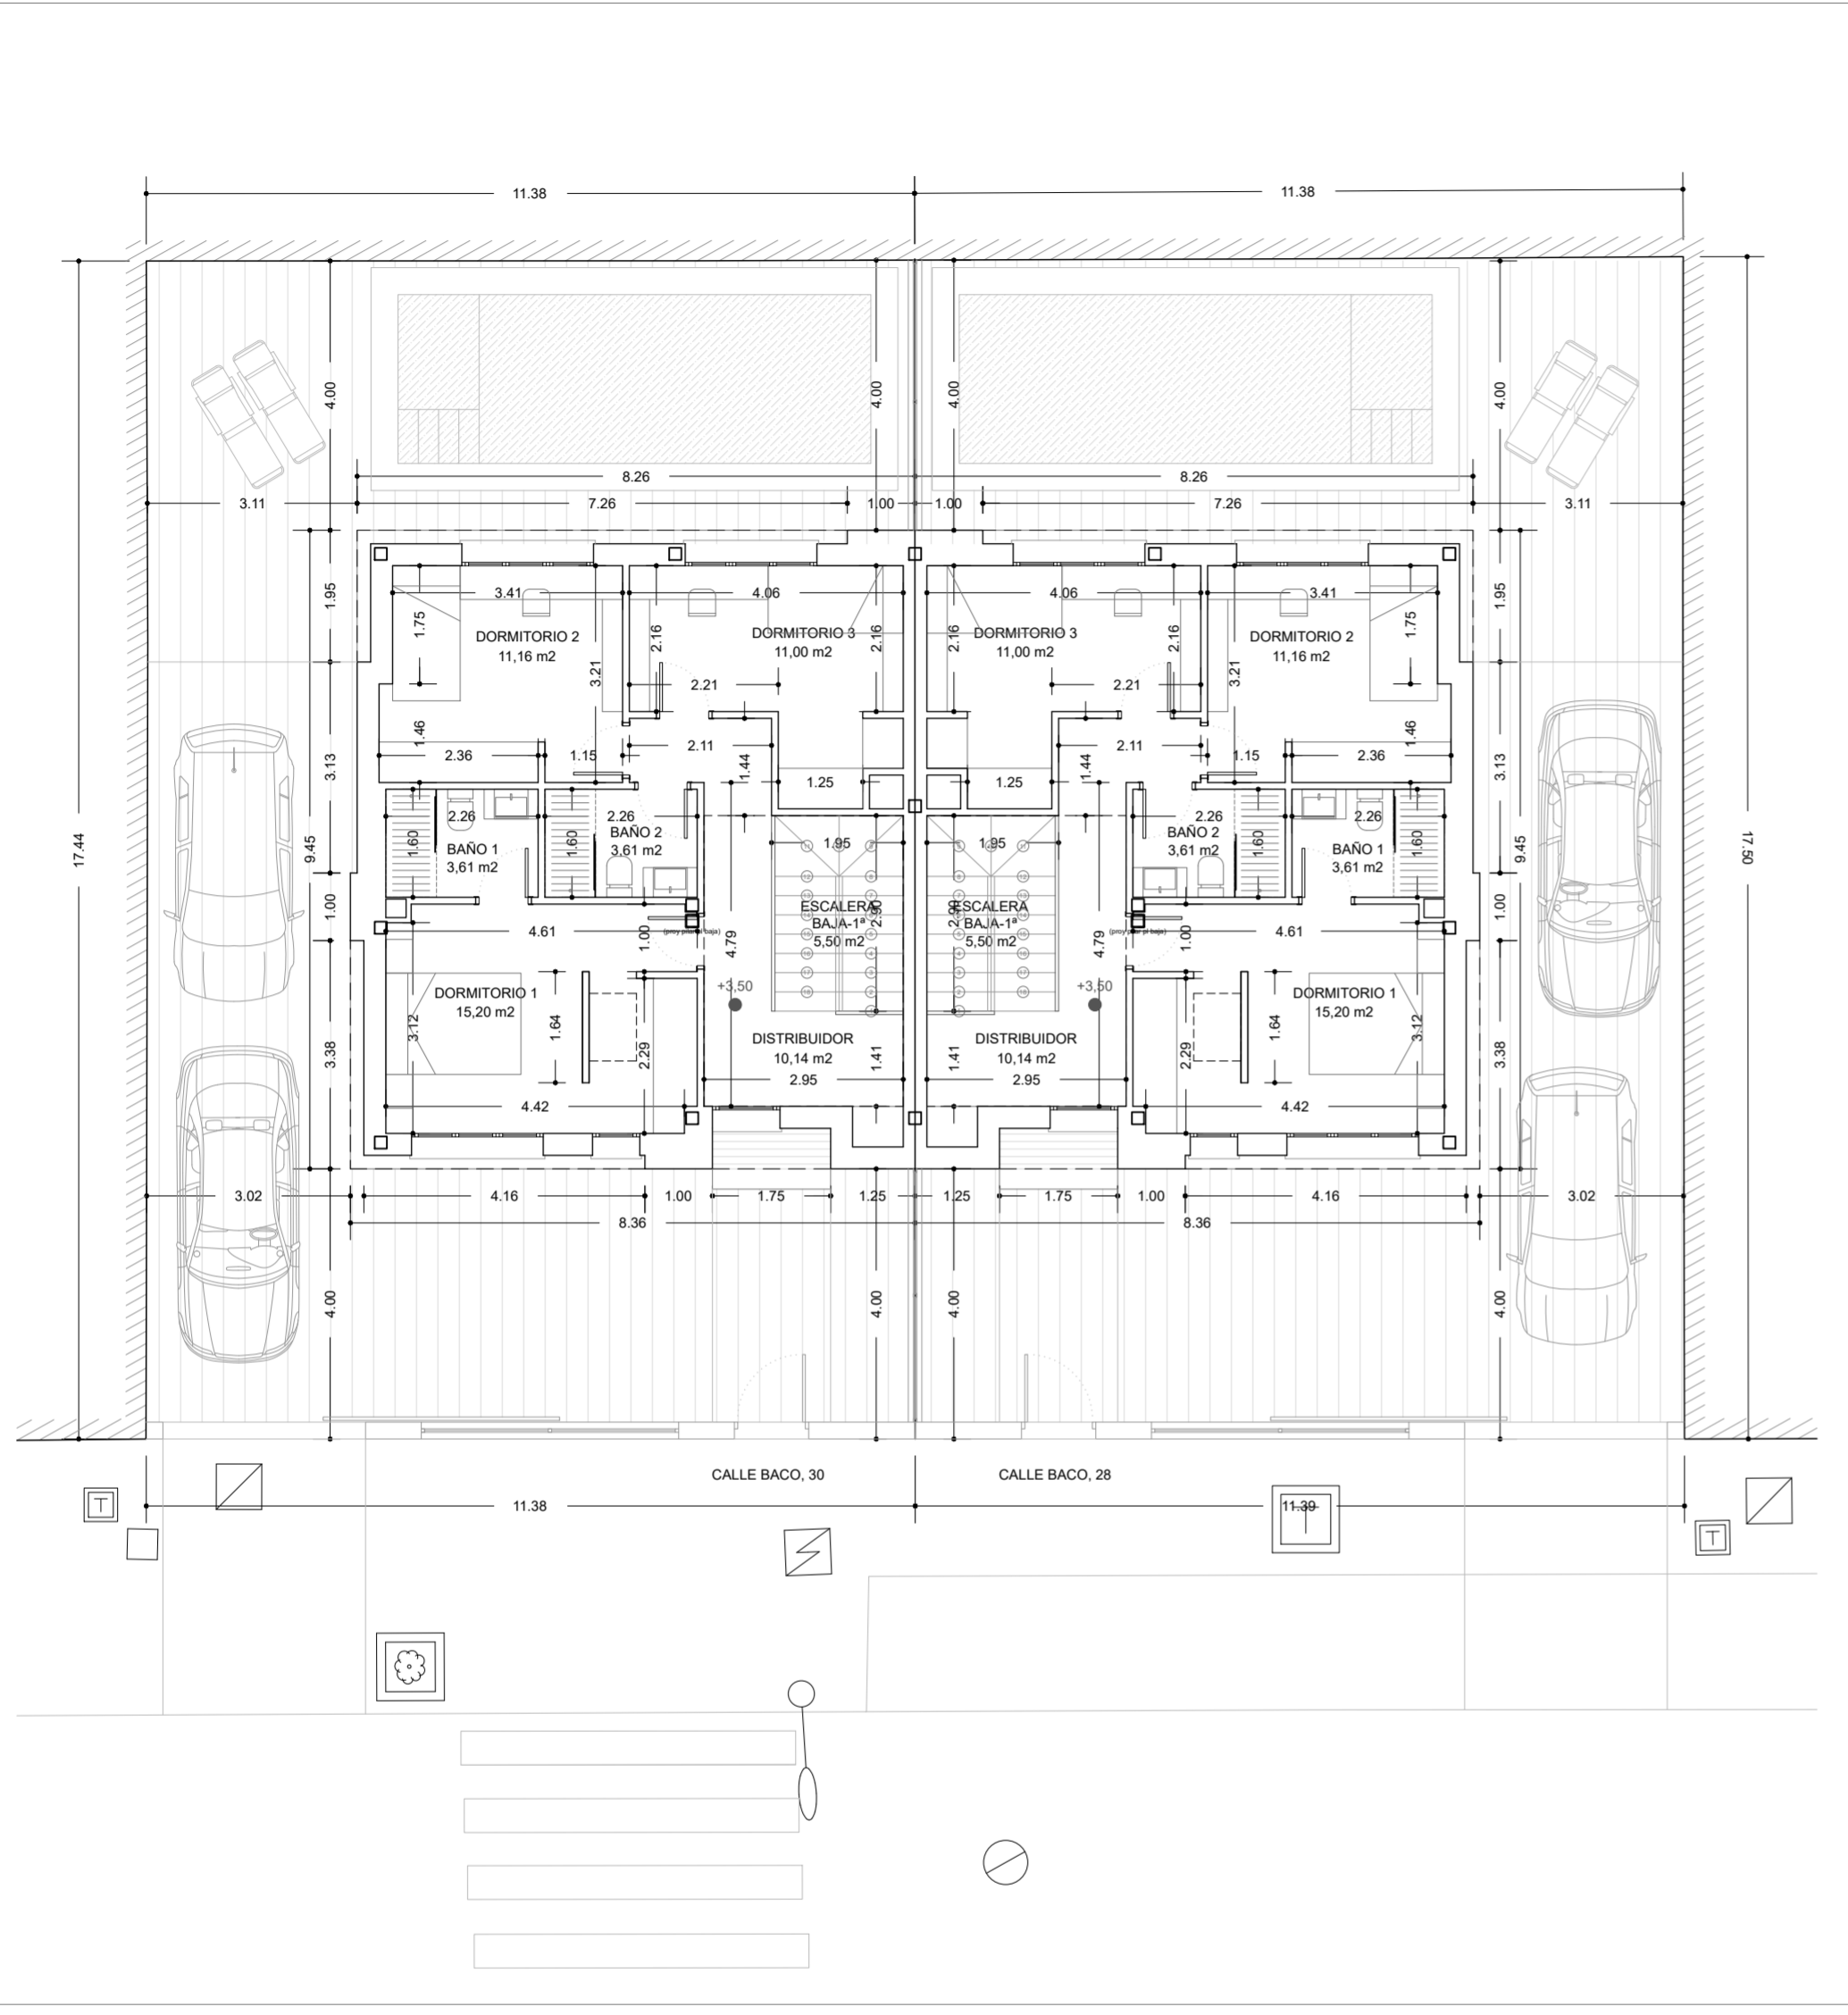



PLANTA PRIMERA E 1/100

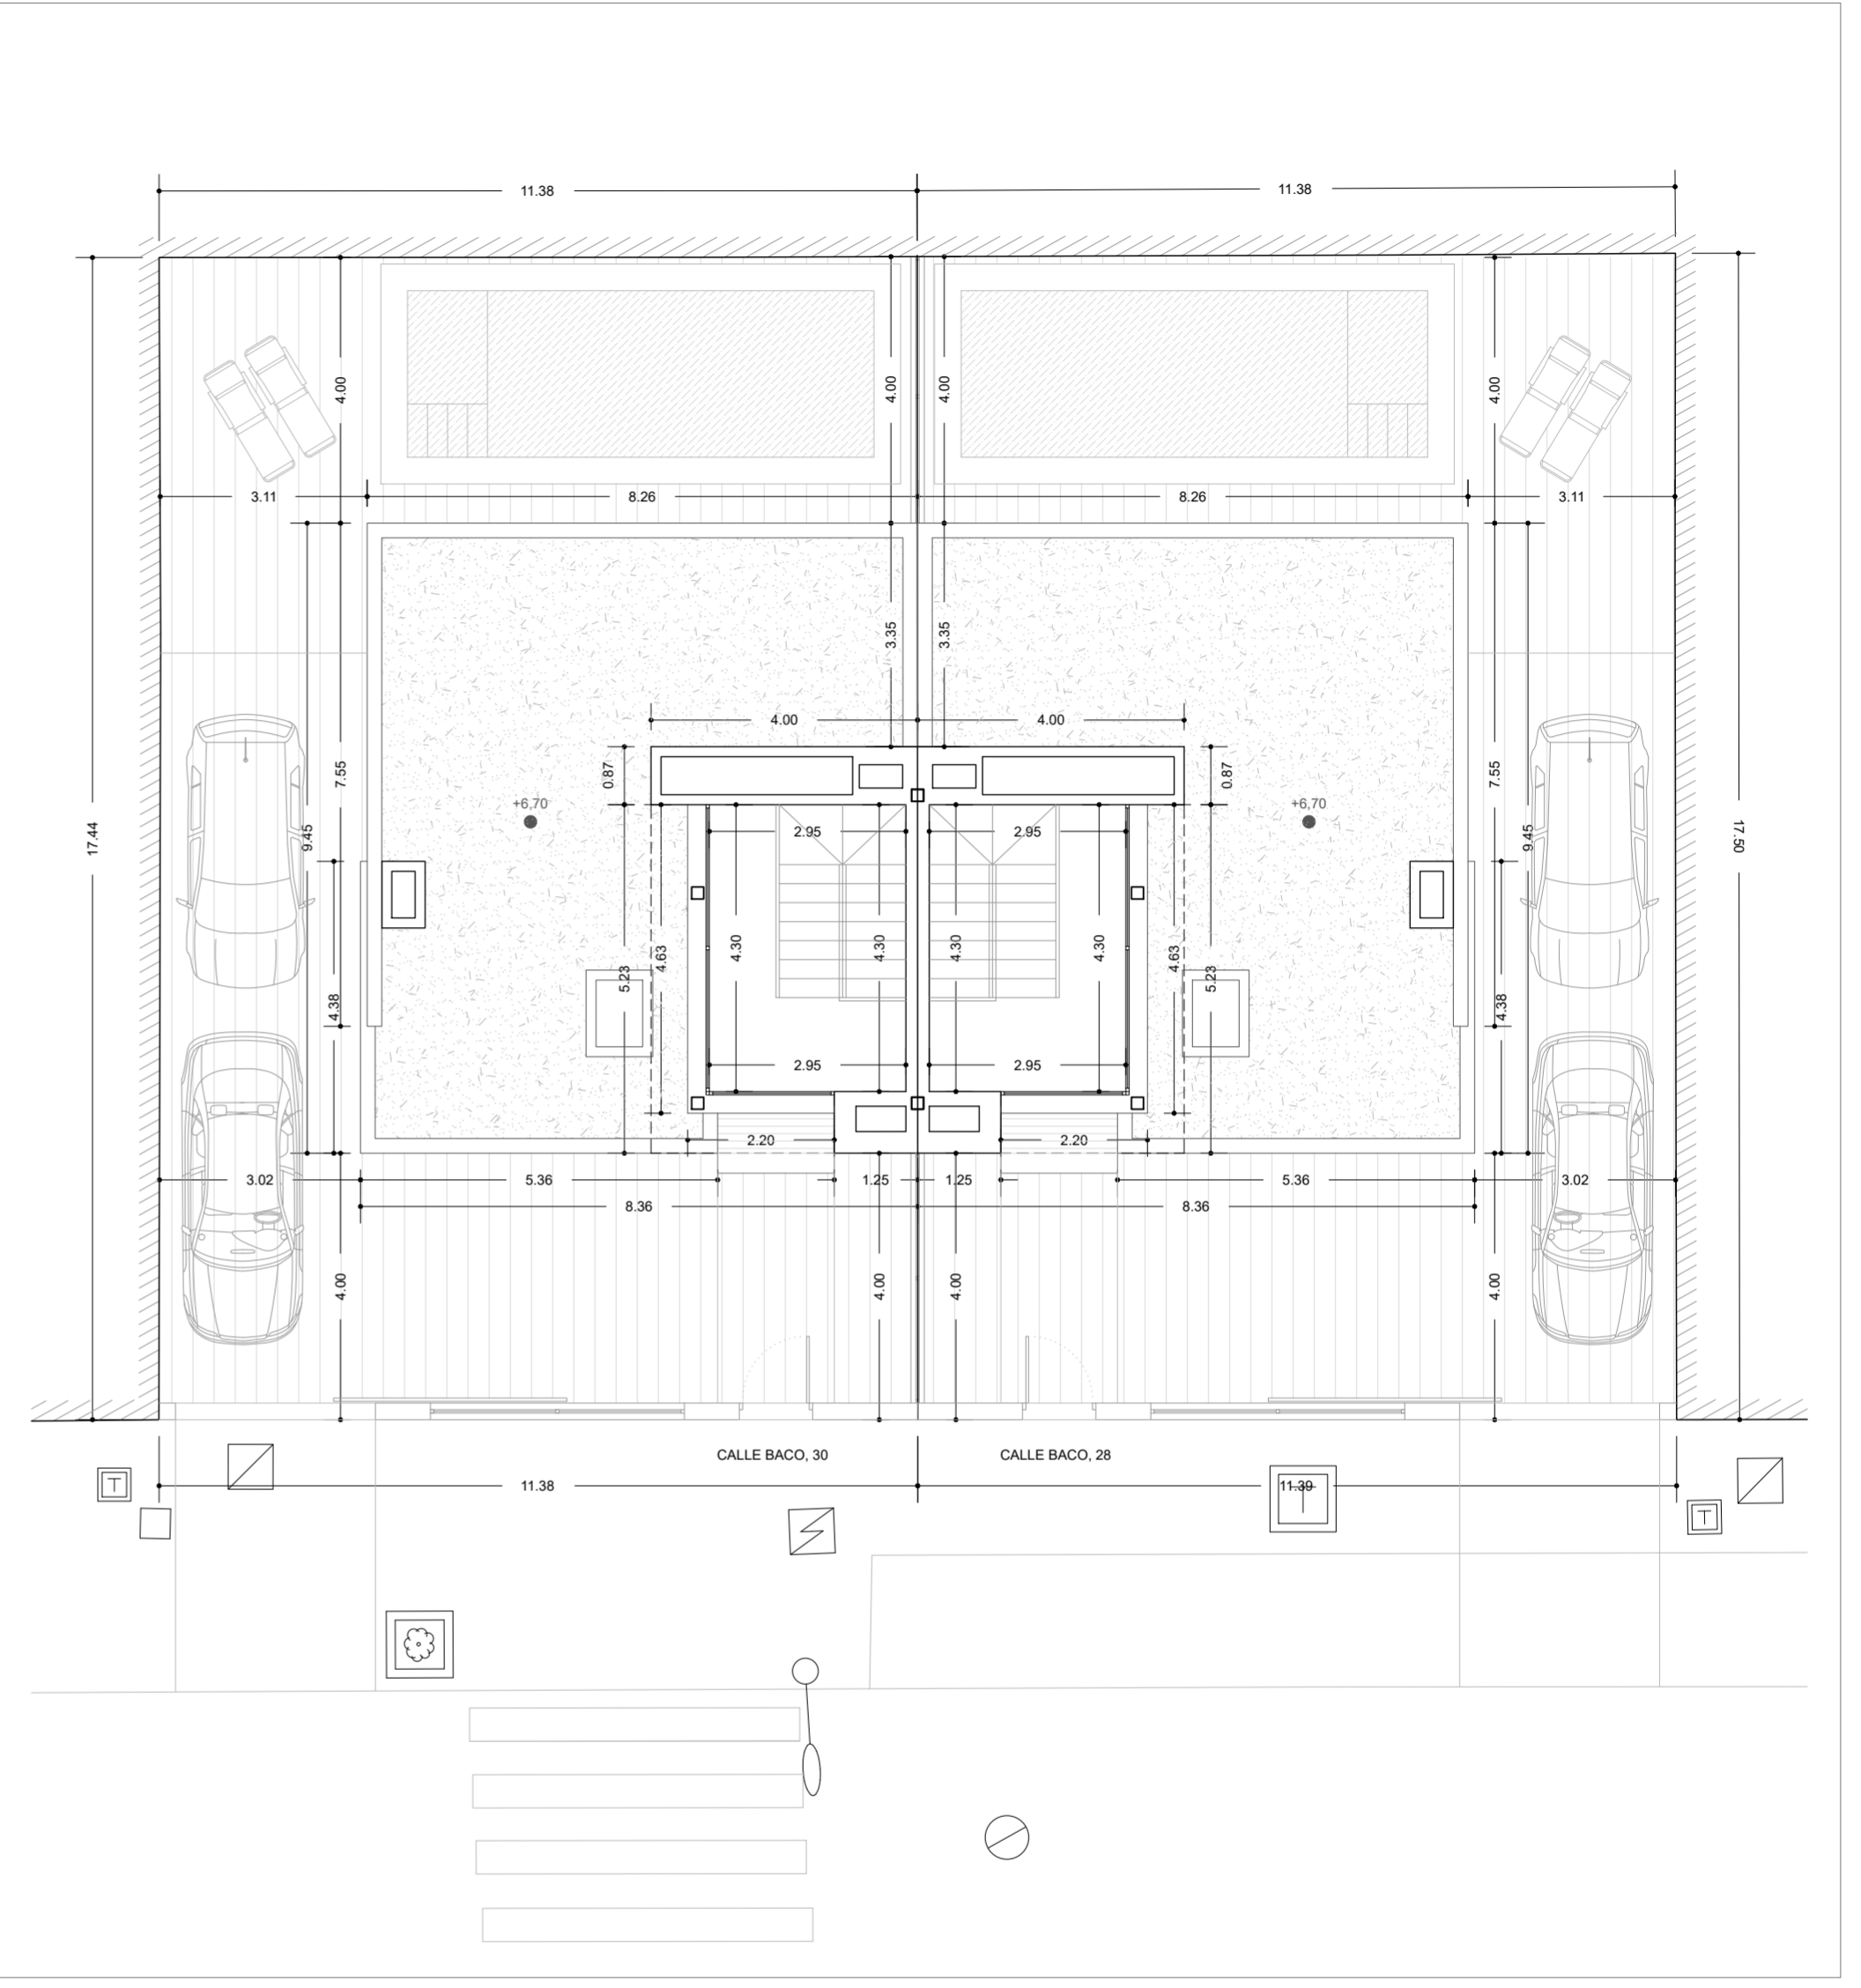

PLANTA CUBIERTA-CASETÓN ESCALERA E 1/100

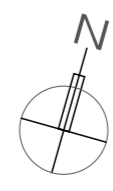

ESTADO FINAL DE OBRA			
TITULO DEL PROYECTO			
2 VIVIENDAS UNIFAMILIARES PAREADAS Y 2 PISCINAS PRIVADAS			
CALLE BACO, nº 28-30. TORREJÓN DE ARDOZ (MADRID)			
ESPECIFICACION DEL PLANO		PLANO Nº	
ARQUITECTURA		A-02	
PLANTA PRIMERA Y CASSETÓN. USOS-SUPERFICIES-COTAS		EDICIÓN	
ESCALAS		FECHA	
1/100		DICIEMBRE 2023	
PROPIEDAD		ARQUITECTO	
TOFERLA S.L.		RUBÉN GARCÍA SANTA-TERESA	

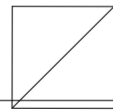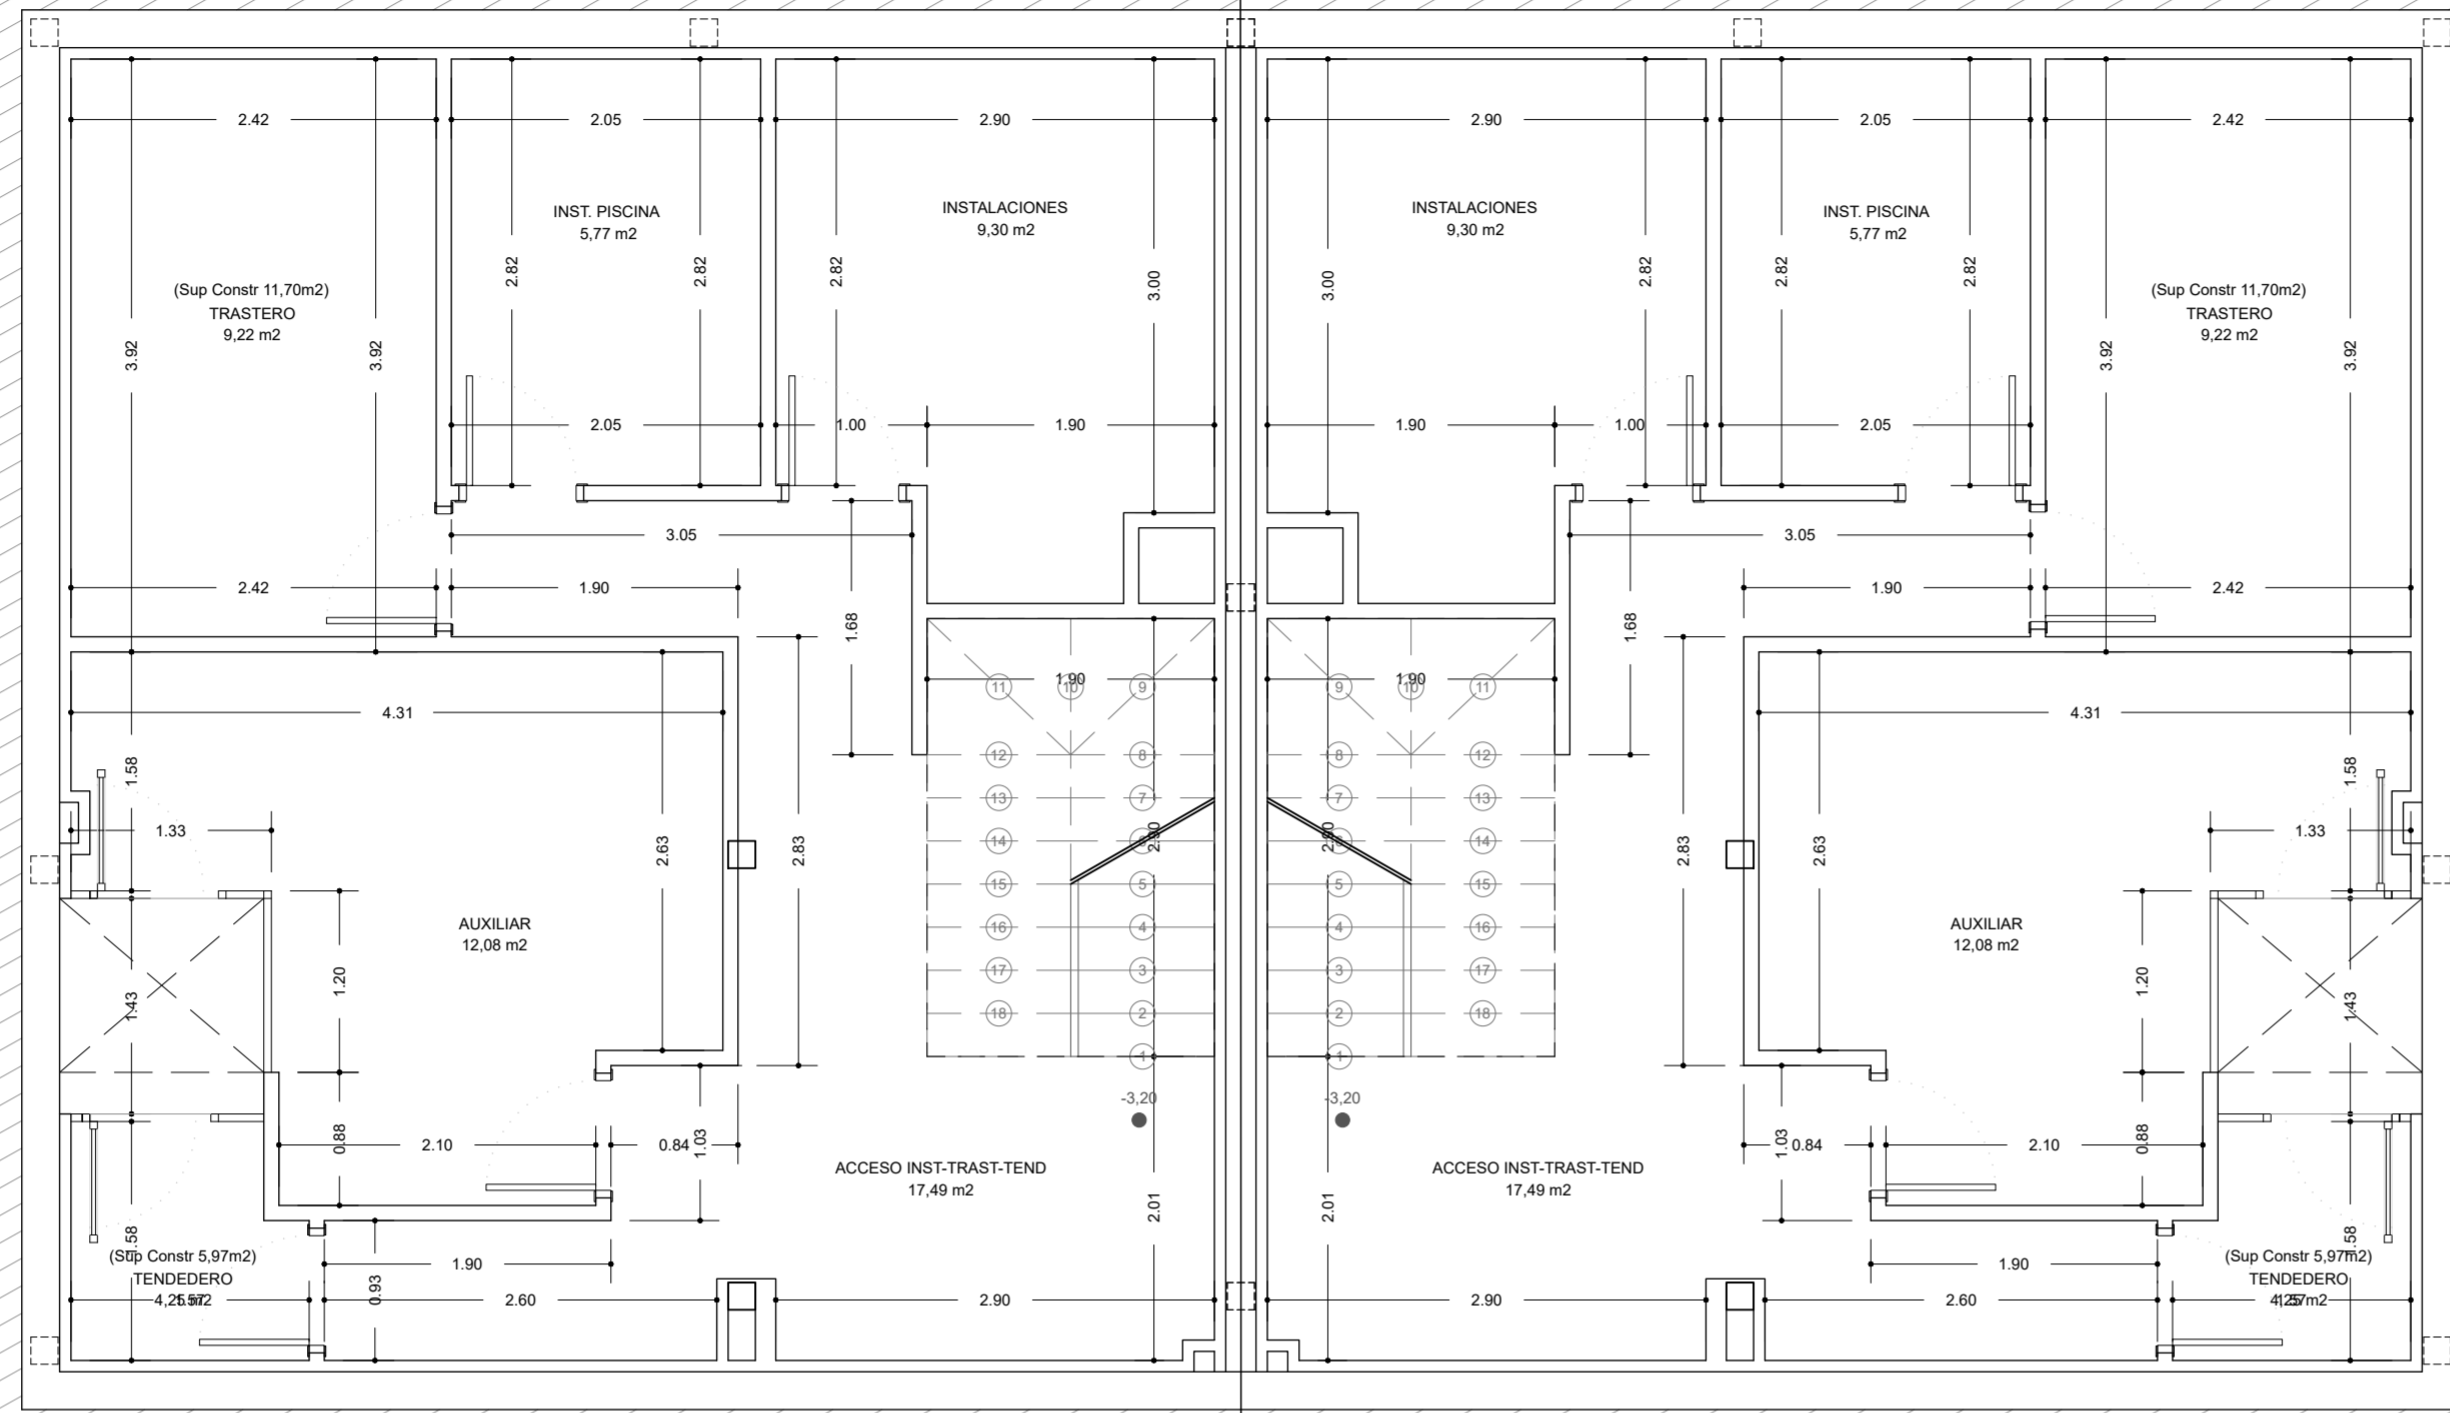

11.38

CALLE BACO, 30

CALLE BACO, 28

11.39


PLANTA SÓTANO E 1/50


ESTADO FINAL DE OBRA

TÍTULO DEL PROYECTO
2 VIVIENDAS UNIFAMILIARES PAREADAS Y 2 PISCINAS PRIVADAS
 CALLE BACO, nº 28-30. TORREJÓN DE ARDOZ (MADRID)

ESPECIFICACION DEL PLANO ARQUITECTURA PLANTA SÓTANO. USOS-SUPERFICIES-COTAS-ACABADOS	PLANO Nº A-05
ESCALAS 1/50	EDICIÓN 001
PROPIEDAD	FECHA DICIEMBRE 2023

TOFERLA S.L. RUBÉN GARCÍA SANTA-TERESA

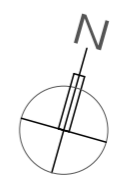

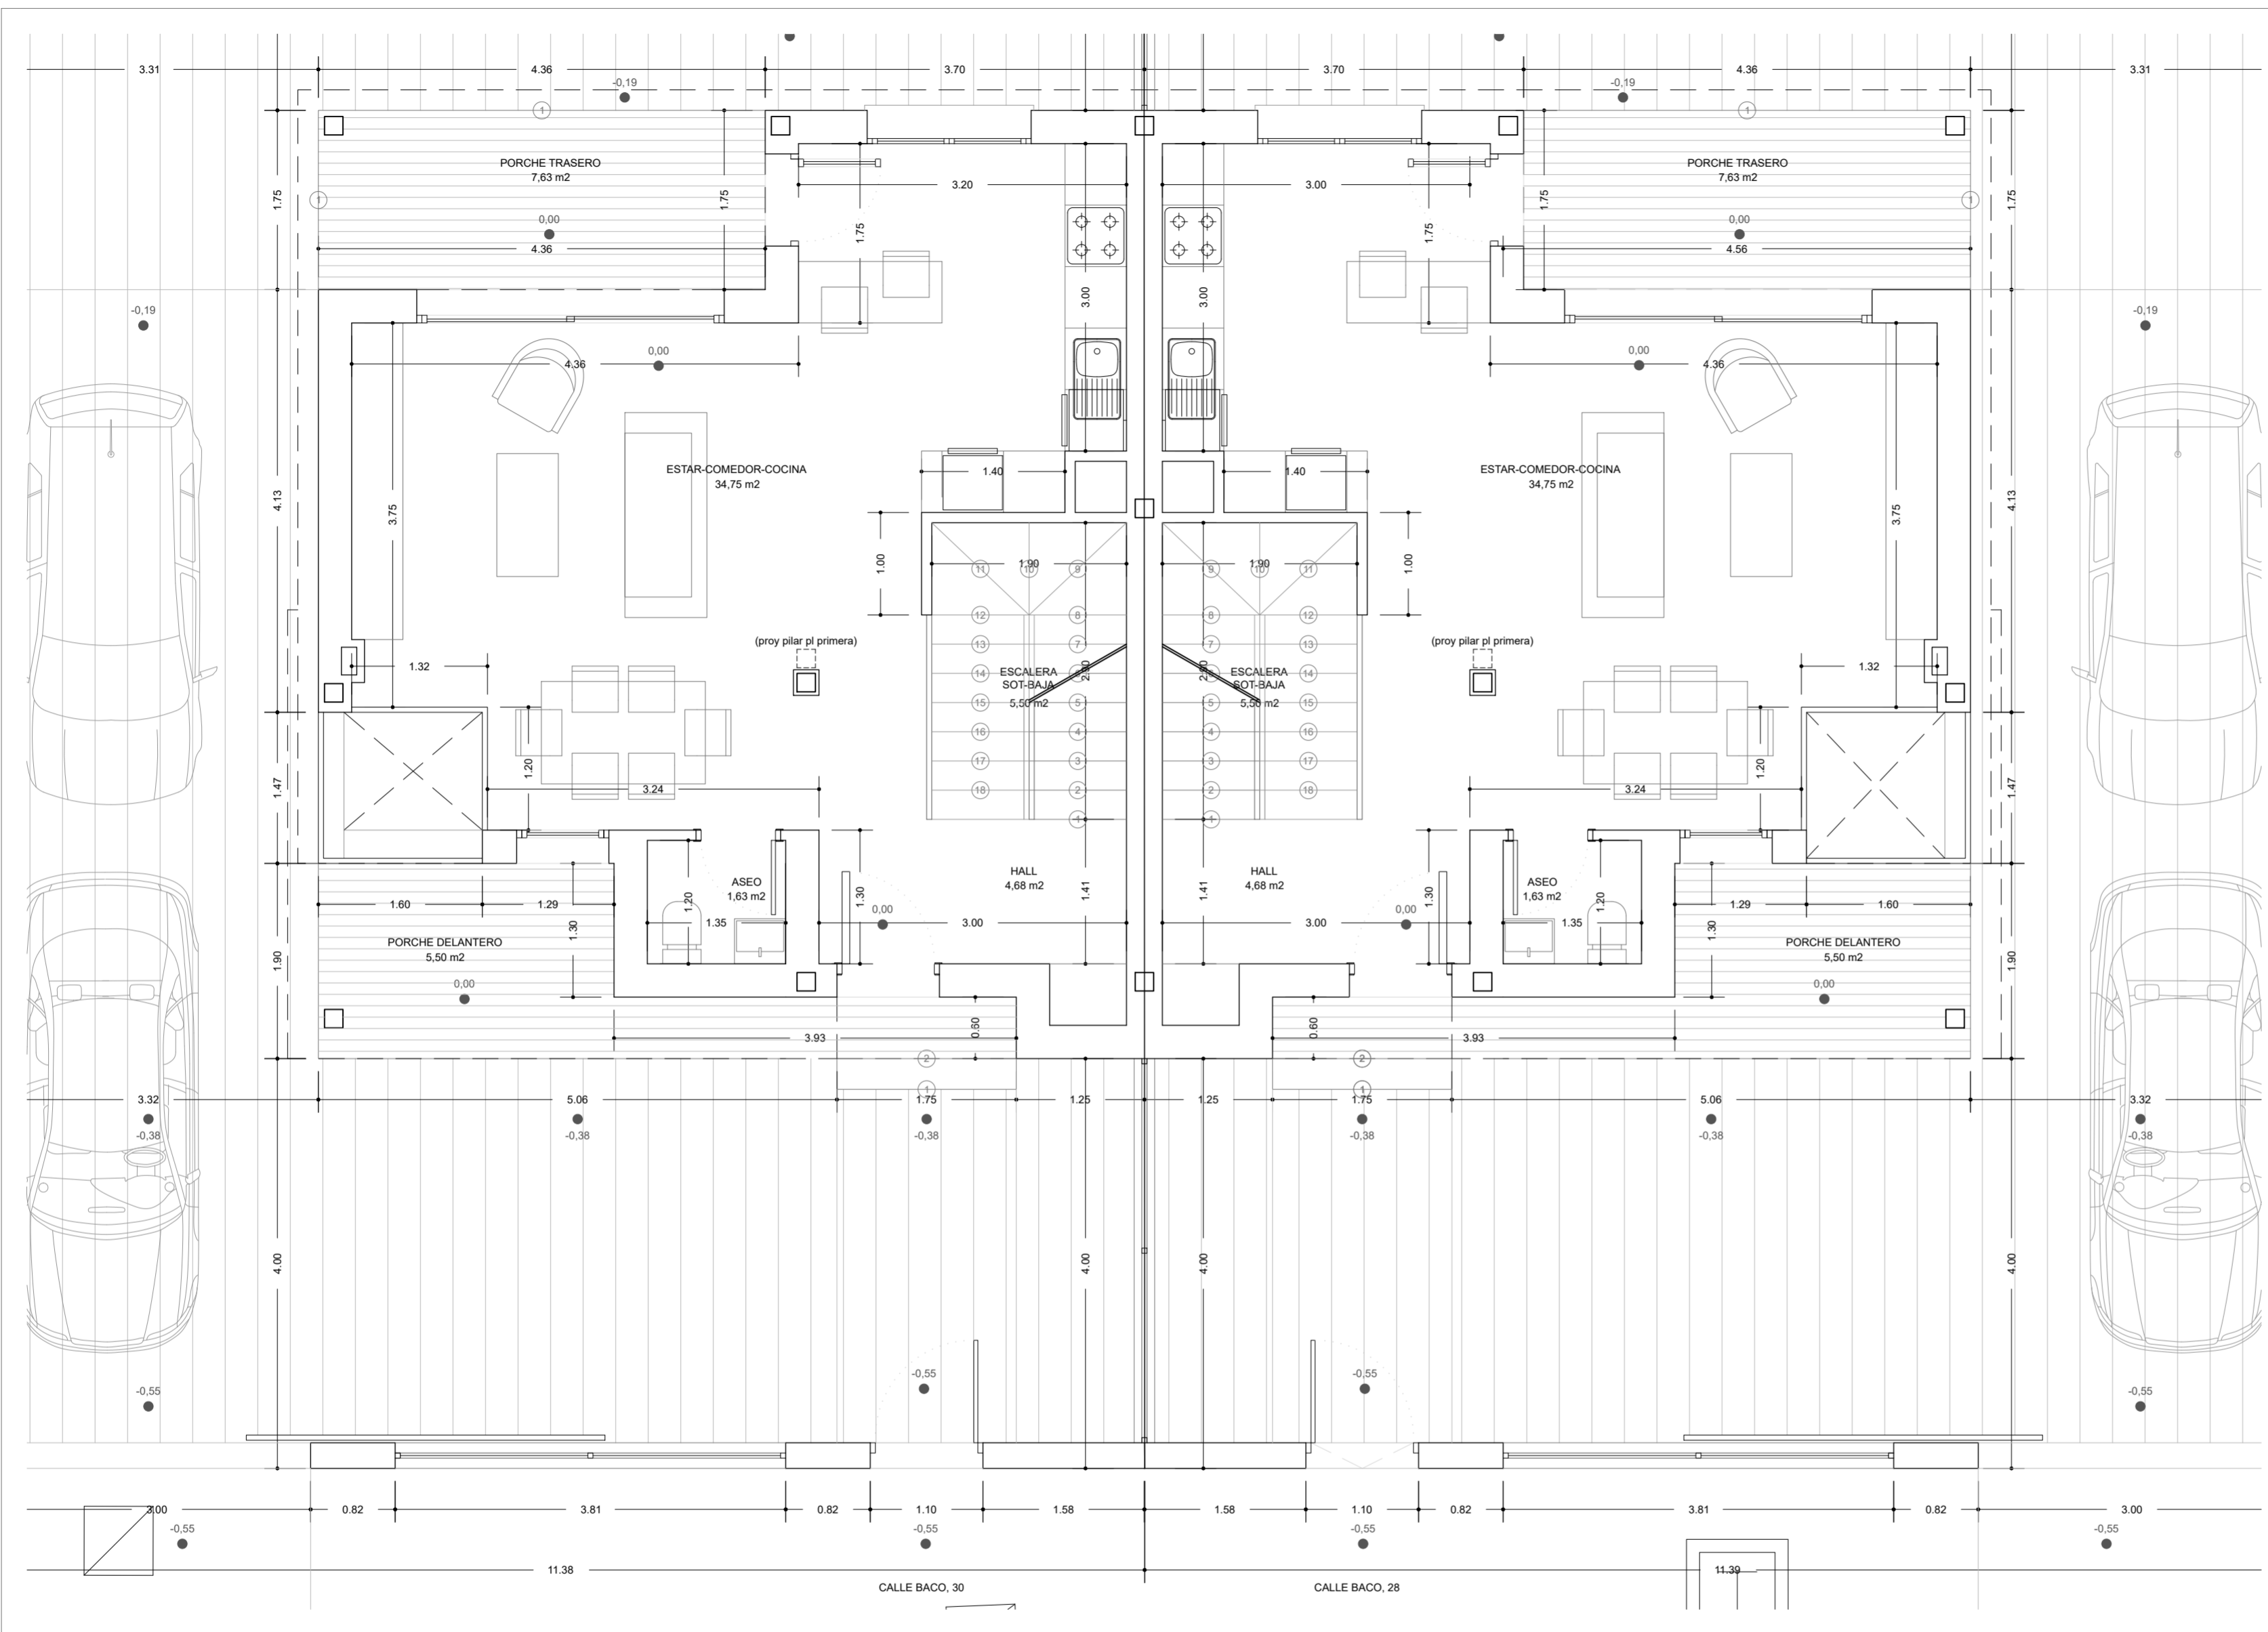

PLANTA BAJA E 1/50


ESTADO FINAL DE OBRA


TITULO DEL PROYECTO
 2 VIVIENDAS UNIFAMILIARES PAREADAS Y 2 PISCINAS PRIVADAS
 CALLE BACO, nº 28-30. TORREJÓN DE ARDOZ (MADRID)

ESPECIFICACION DEL PLANO ARQUITECTURA PLANTA BAJA. USOS-SUPERFICIES-COTAS-ACABADOS	PLANO Nº A-06
ESCALAS 1/50	EDICIÓN 001
PROPIEDAD	FECHA DICIEMBRE 2023

TOFERLA S.L.

ARQUITECTO
 RUBÉN GARCÍA SANTA-TERESA

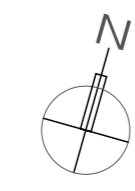

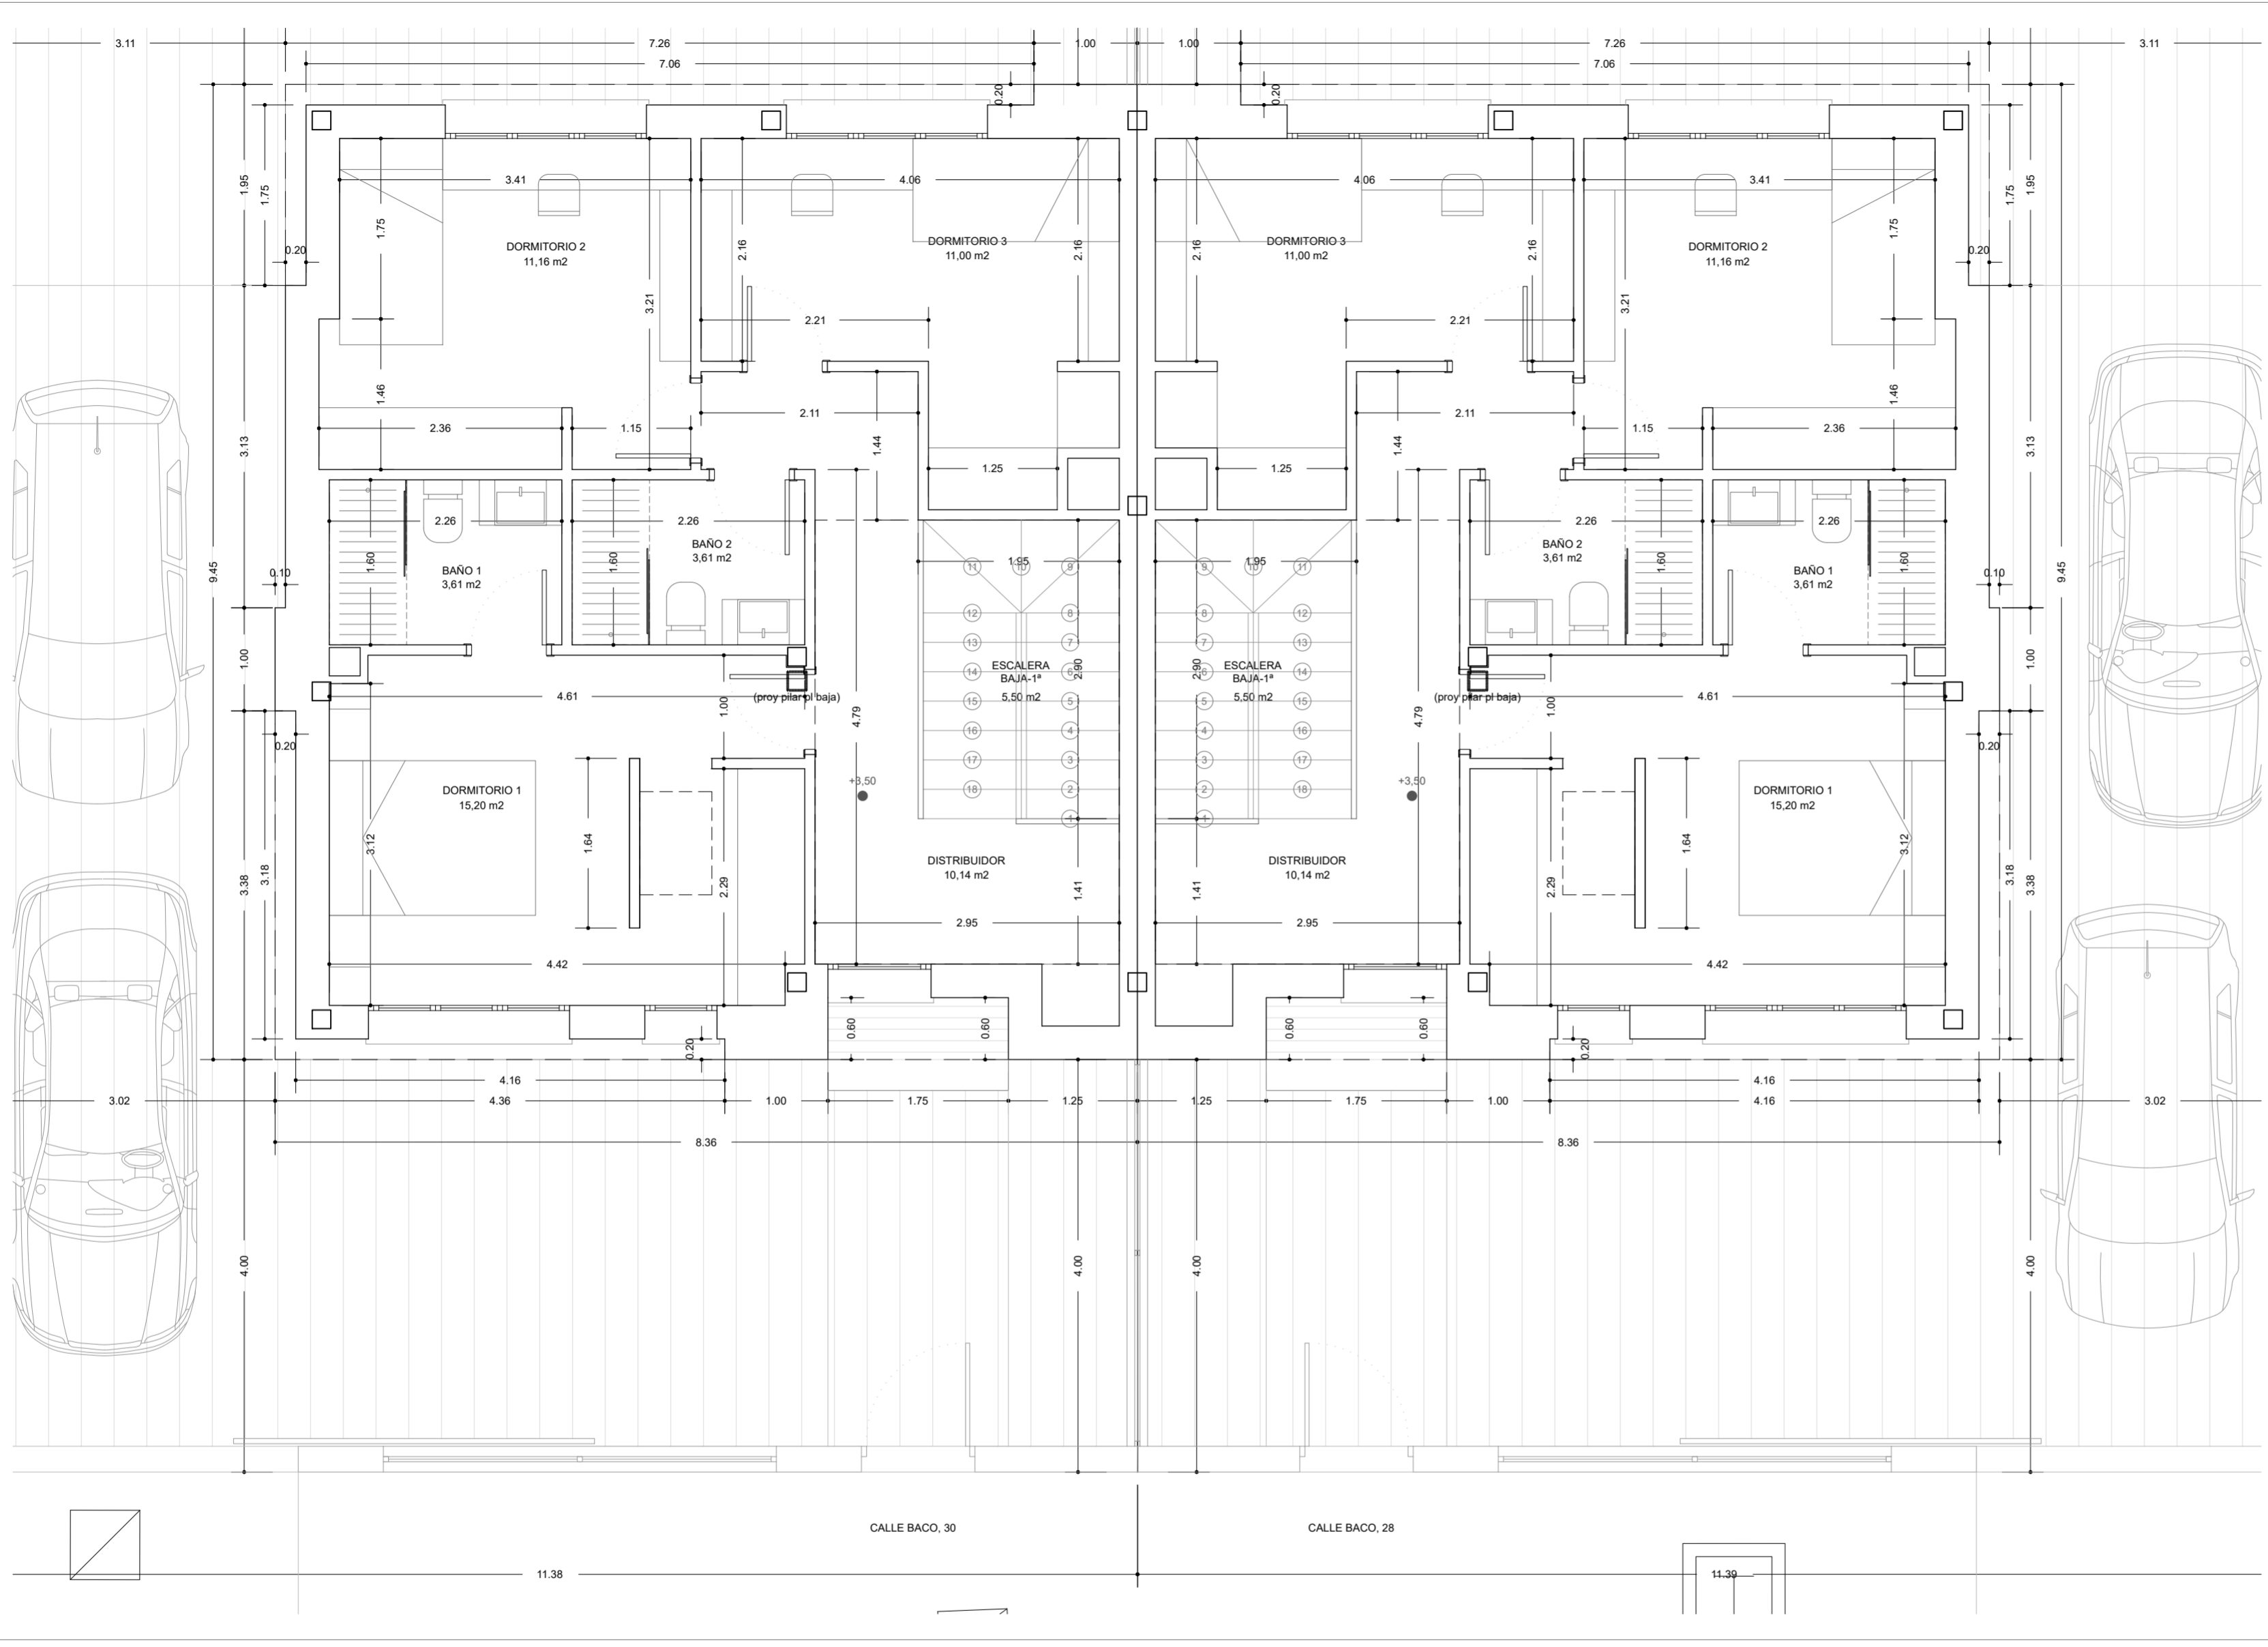

PLANTA PRIMERA E 1/50

ESTADO FINAL DE OBRA

TITULO DEL PROYECTO
 2 VIVIENDAS UNIFAMILIARES PAREADAS Y 2 PISCINAS PRIVADAS
 CALLE BACO, nº 28-30. TORREJÓN DE ARDOZ (MADRID)

ESPECIFICACION DEL PLANO ARQUITECTURA PLANTA PRIMERA. USOS-SUPERFICIES-COTAS-ACABADOS	PLANO Nº A-07
ESCALAS 1/50	EDICIÓN 001
PROPIEDAD	FECHA DICIEMBRE 2023

TOFERLA S.L.  RUBÉN GARCÍA SANTA-TERESA 

